


Änderungen - - -	Datum -	gezeichnet -	Index -		Bauherr NEUES BERLIN eG Wohnungsbaugesellschaft Suermundstraße 26 A 13053 Berlin	Außenanlagen	Tragwerksplanung, Bauphysik, Brandschutz	Planinhalt Schnitt II	Format -	Maßstab 1:100
					Architekt/Planverfasser	Technische Gebäudeausrüstung	Restaurierungsplanung	Projekt Gutshaus Hohenschönhausen Restaurierung und Modernisierung Hauptstraße 44, 13055 Berlin	Phase Entwurfsplanung	Datum -



Index	gez.	Datum	Änderungen	Bauherr NEUES BERLIN eG Wohnungsbaugenossenschaft Suermondstraße 26 A, 13053 Berlin	Außenanlagen	Tragwerksplanung, Bauphysik, Brandschutz	Planinhalt Grundriss Erdgeschoss	Maßstab 1:100	Plannummer
				Architekt/Planverfasser	Technische Gebäudeausrüstung	Restaurierungsplanung	Projekt Gutshaus Hohenschönhausen Restaurierung und Modernisierung Hauptstraße 44, 13055 Berlin	Format	Datum
							Phase Entwurfsplanung		Index -

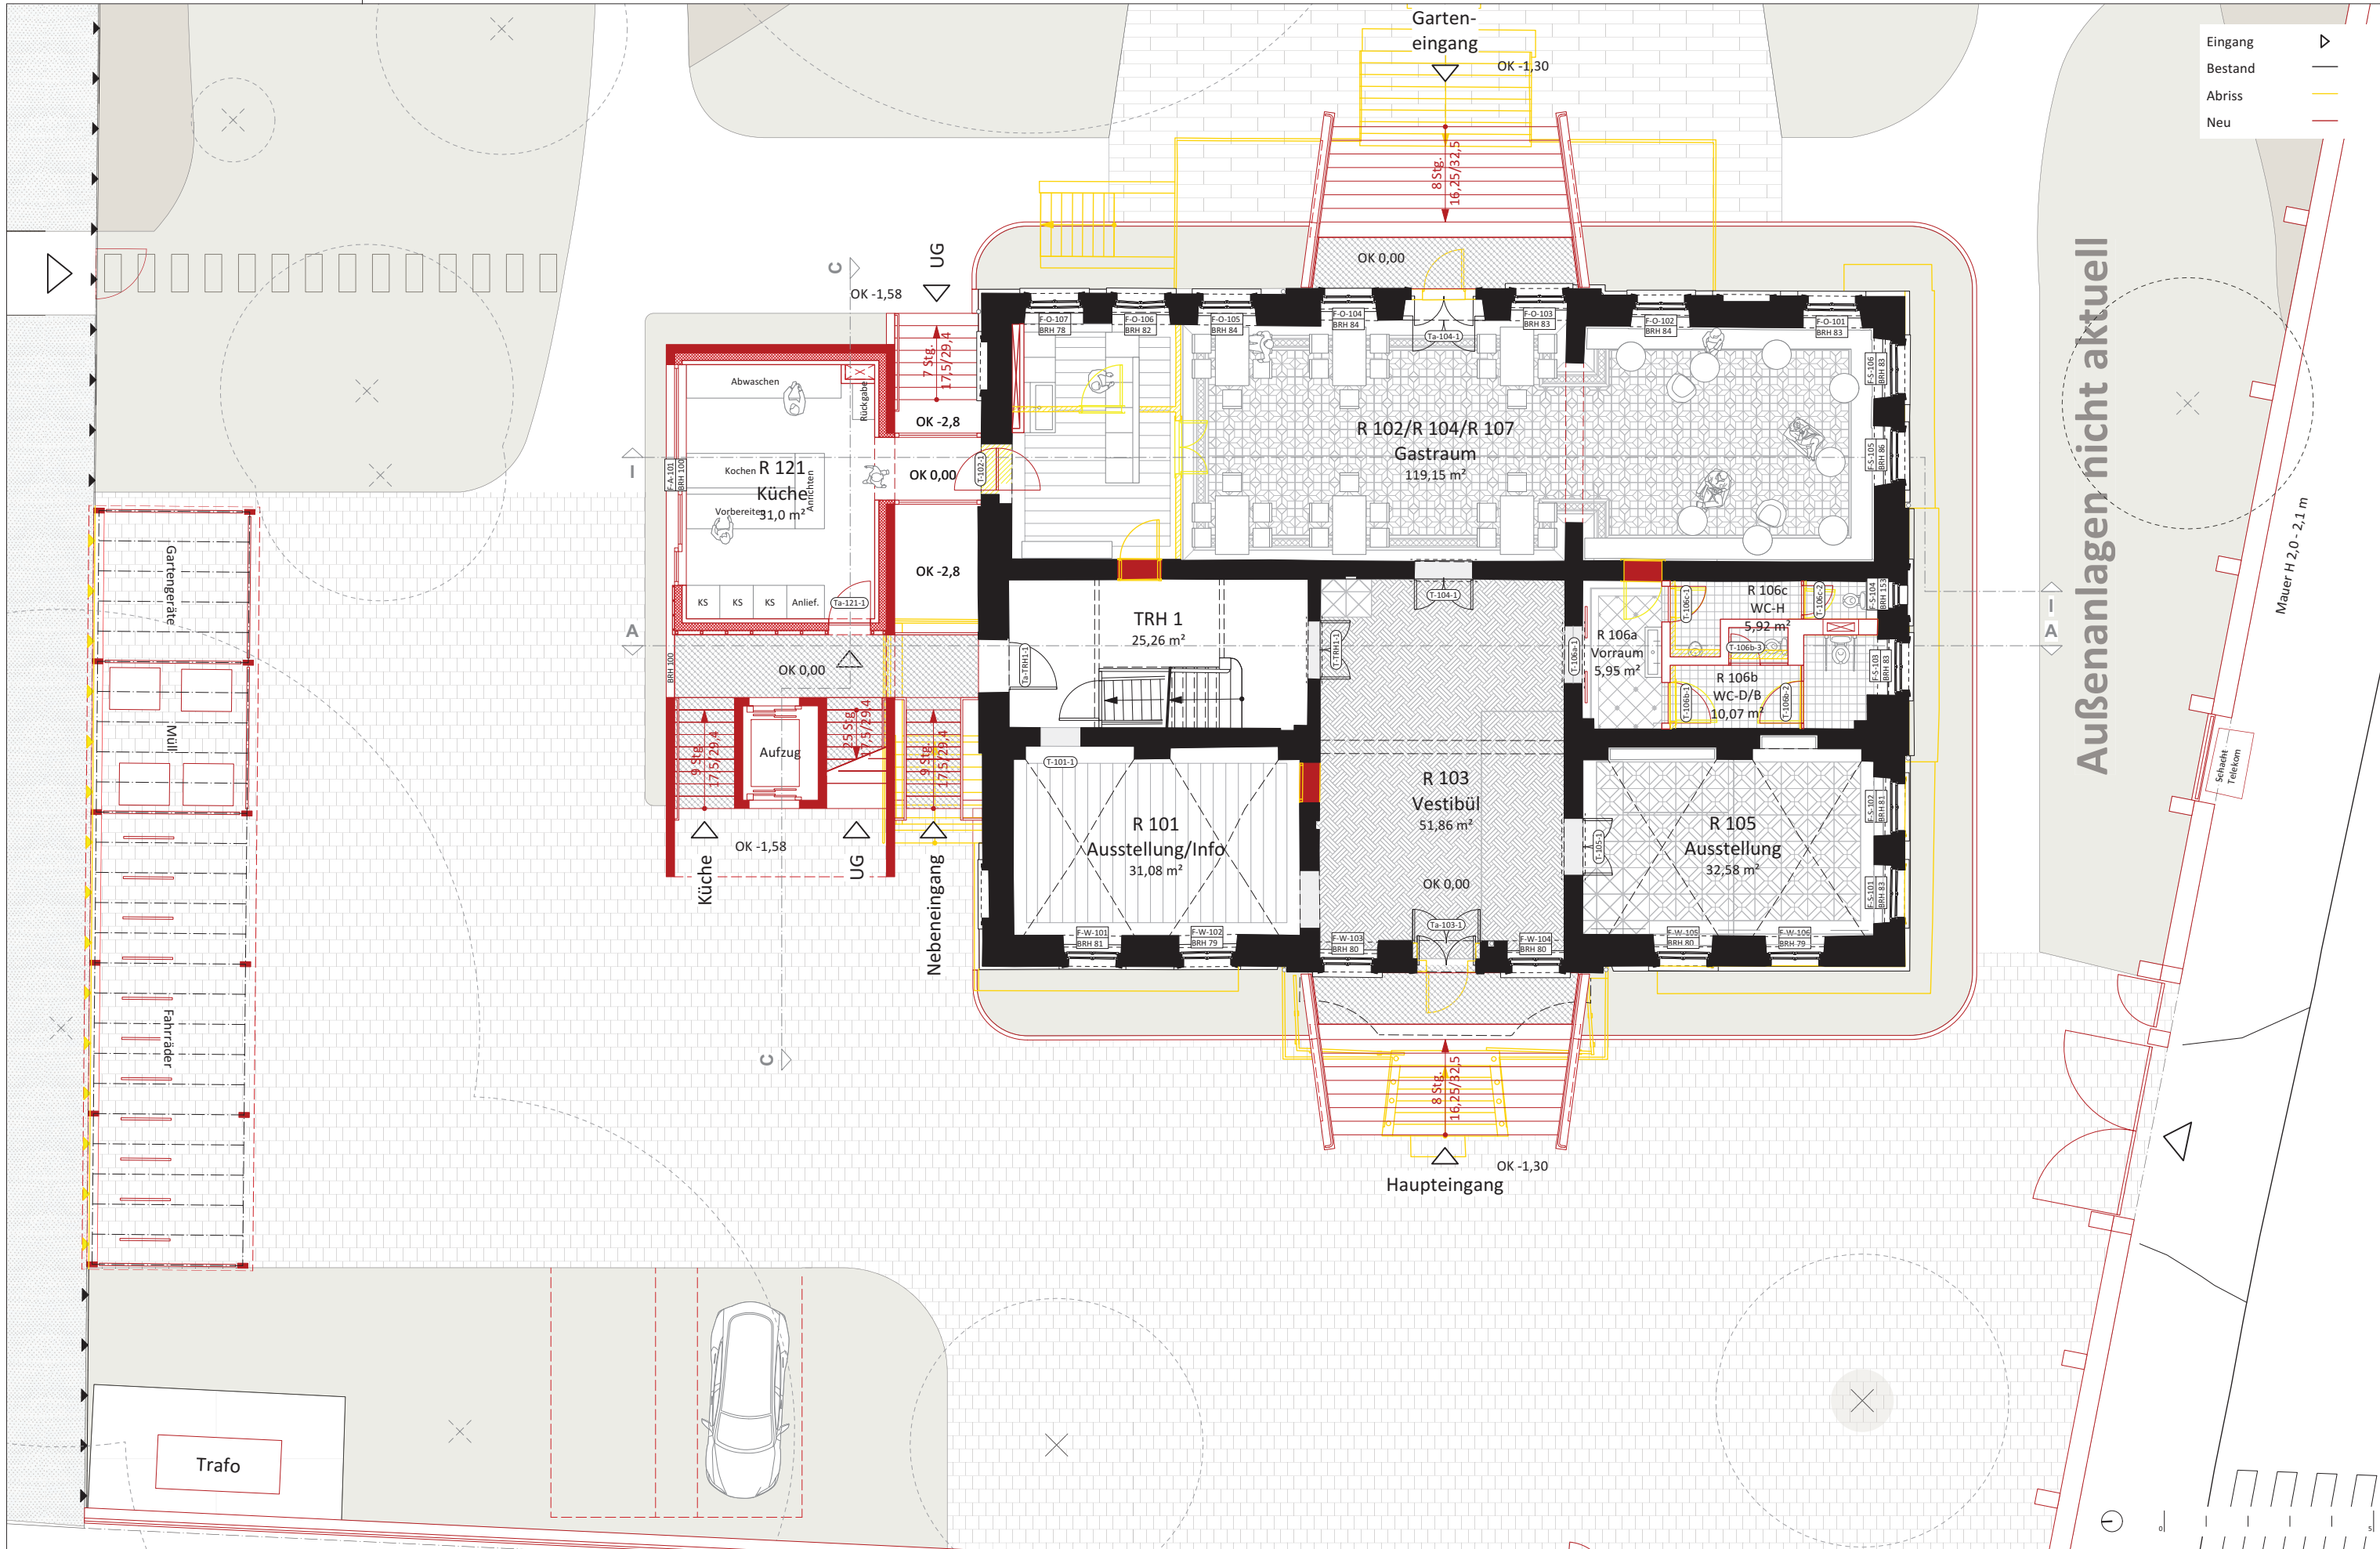